


Bestand FNP

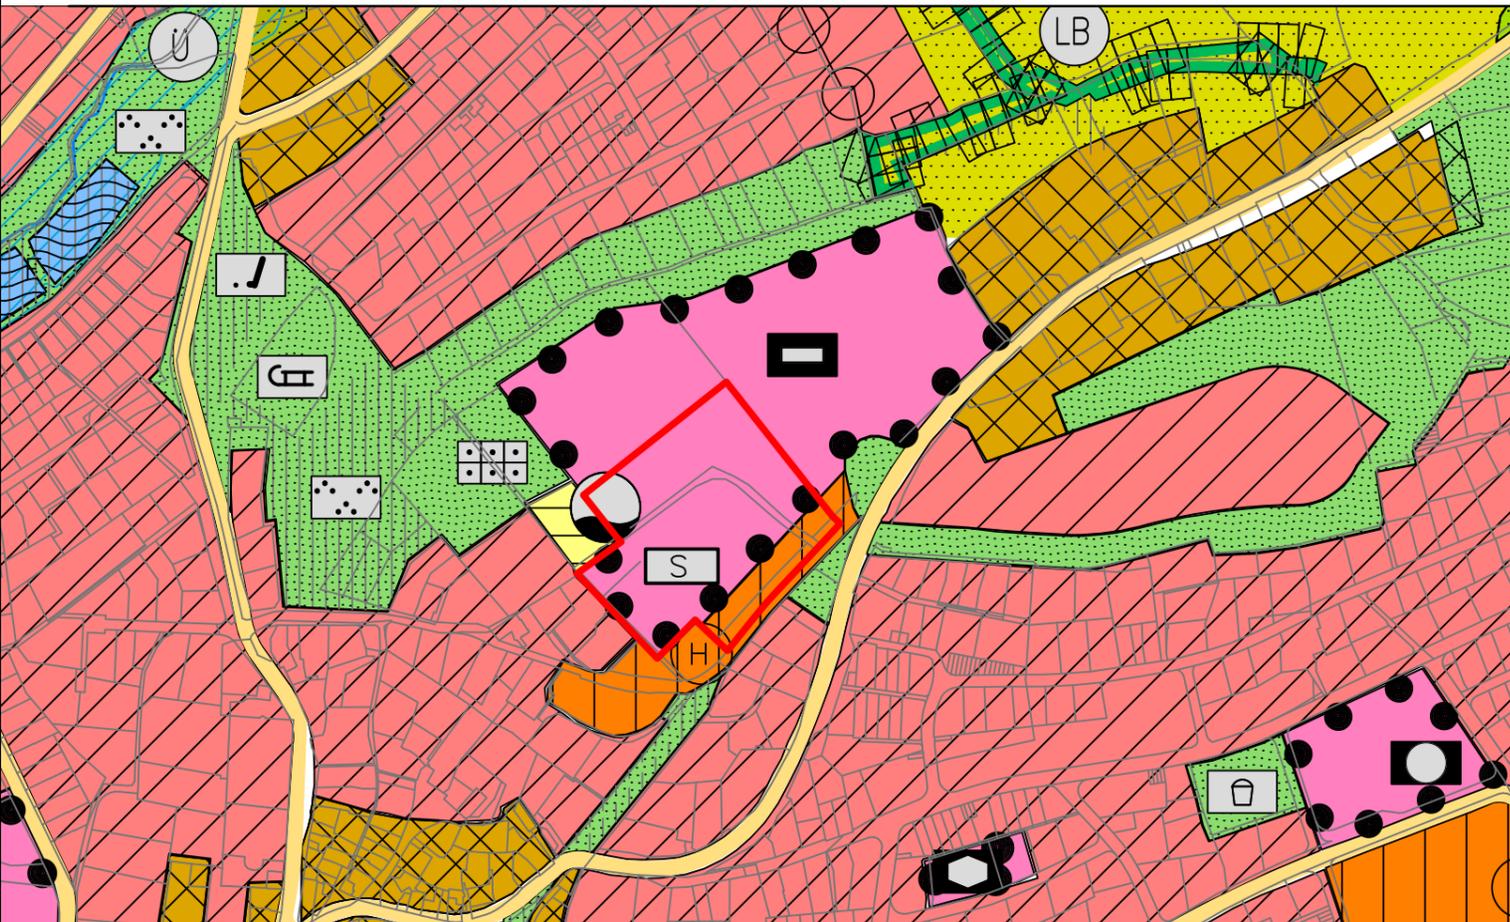

DECKBLATT NR. 36 ZUM FLÄCHENNUTZUNGSPLAN für einen Teilbereich Am Drechselsgarten M.1:5000

Zeichenerklärung:

1. Art der baulichen Nutzung
(§ 5 Abs.2 Nr.1, § 9 Abs.1 Nr.1 BauGB, §§ 1 bis 11 der Baunutzungsverordnung -BauNVO-)

 1.1. Wohnbauflächen
(§ 1 Abs.1 Nr.1 BauNVO)


 1.4. Sonderbauflächen
(§ 1 Abs.1 Nr.4 BauNVO)

2. Ausstattung des Gemeindegebietes
(§ 5 Abs.2 Nr.2, § 9 Abs.1 Nr.5 BauGB, §§ 1 bis 11 der Baunutzungsverordnung -BauNVO-)

 Flächen für den Gemeinbedarf


GEFERTIGT: ANSBACH, DEN 06.11.2023

GEÄNDERT: ANSBACH, DEN

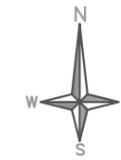

STADT ANSBACH
AMT FÜR STADTENTWICKLUNG
UND KLIMASCHUTZ

Änderung FNP

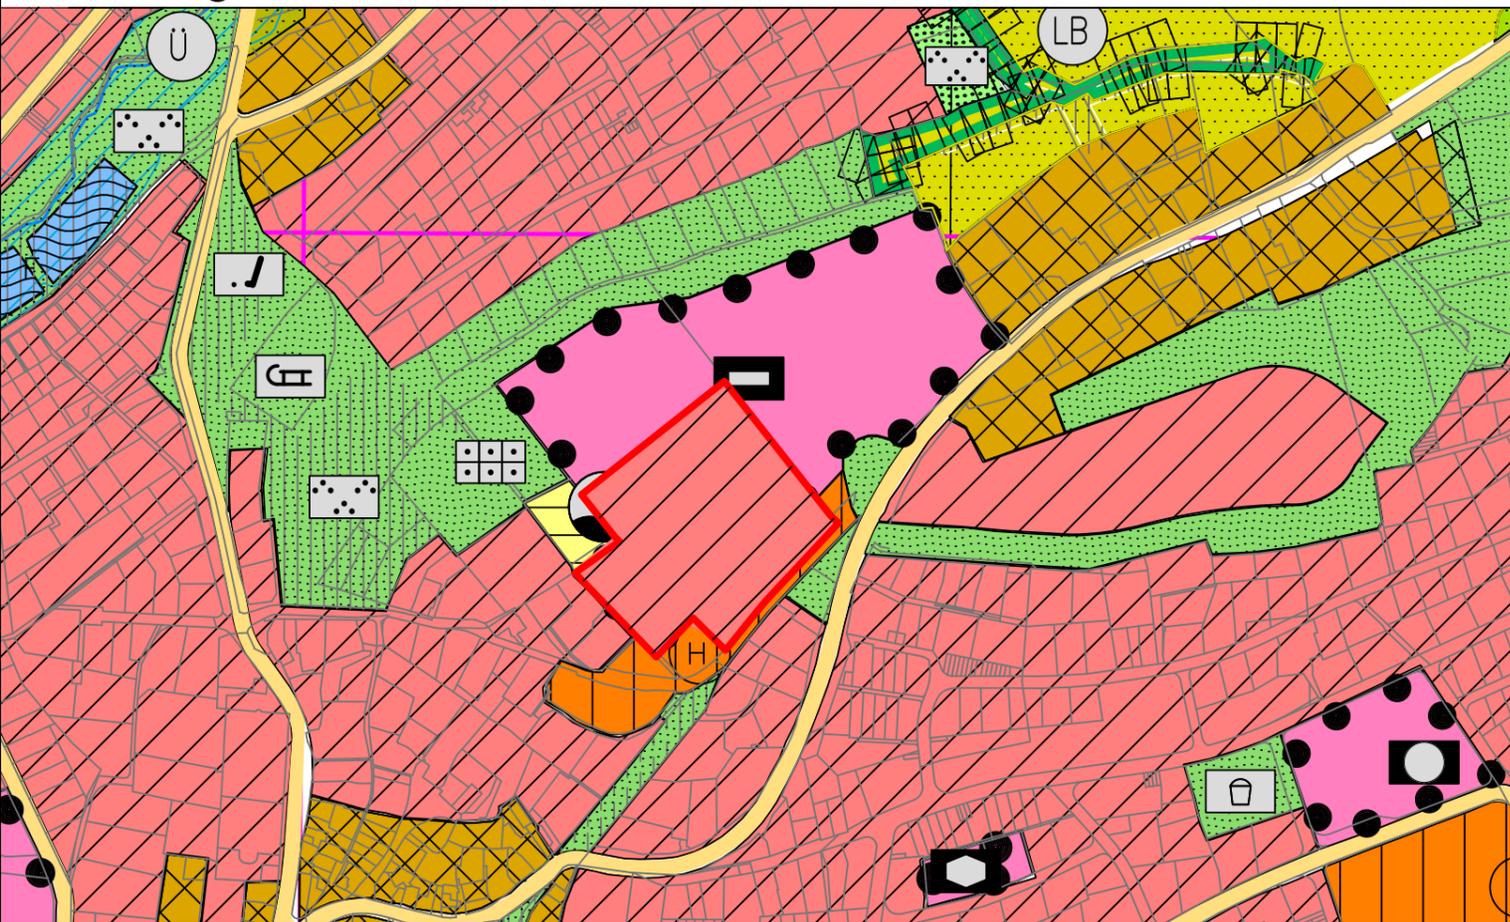

VERFAHRENSVERMERKE

1. Änderung (§ 2 Abs. 1 BauGB)
Änderung beschlossen am

Ansbach, den
Stadt Ansbach

2. Beteiligung der Öffentlichkeit (§ 3 Abs. 1 BauGB)
Beteiligung der Öffentlichkeit durchgeführt
vom _____ bis _____
Bekanntmachung in der FLZ vom _____

Ansbach, den
Stadt Ansbach

3. Auslegung (§ 3 Abs. 2 BauGB)
Gebilligt und Auslegung beschlossen am _____
Auslegung ortsüblich bekannt gemacht am _____
Öffentliche Auslegung vom _____ bis _____

Ansbach, den
Stadt Ansbach

4. Feststellungsvermerk
Nach Prüfung der Bedenken und Anregungen
aufgestellt am _____

Ansbach, den
Stadt Ansbach

Thomas Deffner
Oberbürgermeisterin

5. Genehmigung (§ 6 BauGB)
Genehmigt mit RS vom

Ansbach, den
Regierung von Mittelfranken

6. Bekanntmachung (§ 6 Abs. 5 BauGB)
Wirksam geworden am

Ansbach, den
Stadt Ansbach